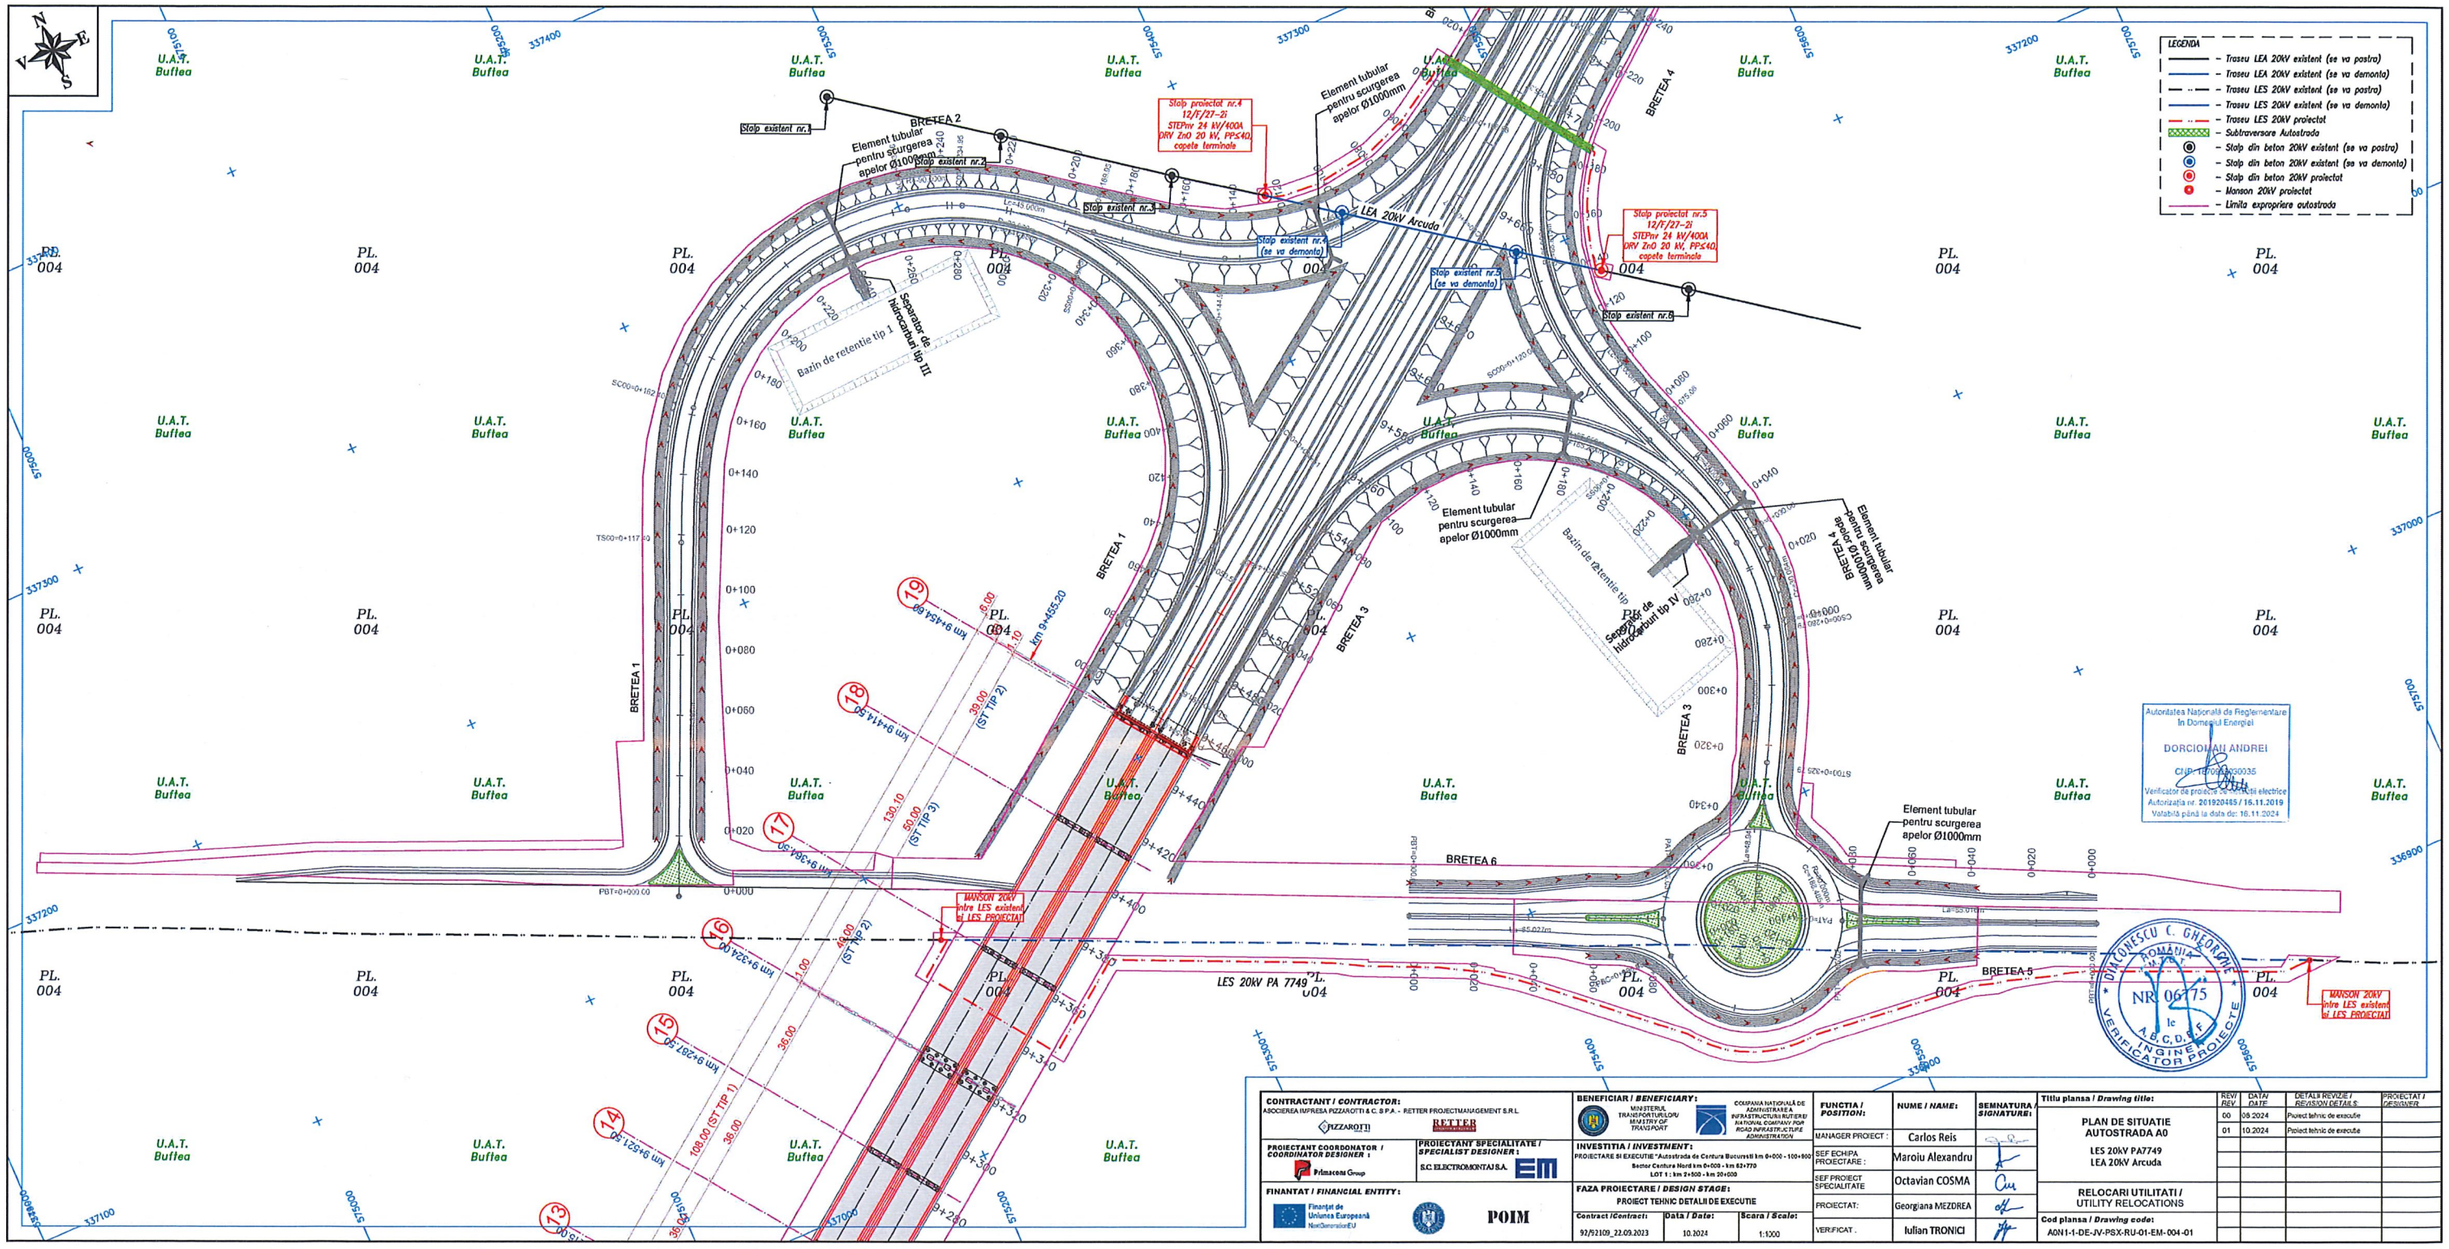

CONTRACTANT / *CONTRACTOR*: ASOCIEREA IMPREA PIZZAROTTI & C. S.P.A. - RETTER PROIECTMANAGEMENT S.R.L.	**BENEFICIAR / *BENEFICIARY*:** MINISTERUL TRANSPORTURILOR/ MINISTRY OF TRANSPORT; COMPANIA NAȚIONALĂ DE ADMINISTRARE A INFRASTRUCTURII RUTIERE/ NATIONAL COMPANY FOR ROAD INFRASTRUCTURE ADMINISTRATION	**FUNCȚIA / *POSITION*:**	**NUME / *NAME*:**	**SEMNĂTURA / *SIGNATURE*:**	**Titlu plansa / *Drawing title*:** PLAN DE SITUATIE AUTOSTRADA A0 LES 20kV PA7749 LEA 20kV Arcuda RELOCARI UTILITATI / UTILITY RELOCATIONS	REV / *REV.*	DATA / *DATE*	DETALII REVIZIE / *REVISION DETAILS*	PROIECTAT / *DESIGNER*
PROIECTANT COORDONATOR / *COORDINATOR DESIGNER* : Primacera Group	PROIECTANT SPECIALITATE / *SPECIALIST DESIGNER* : S.C. ELECTROMONTAJ S.A.	MANAGER PROIECT :	Carlos Reis			00	09.2024	Proiect tehnic de executie	
FINANTAT / *FINANCIAL ENTITY* : Finanțat de Uniunea Europeană NextGenerationEU; POIM	INVESTITIA / *INVESTMENT*: PROIECTARE SI EXECUTIE "Autostrada de Centura Bucuresti km 0+000 - 100+900 Sector Centura Nord km 0+000 - km 62+770 LOT 1: km 7+500 - km 20+000	SEF ECHIPA PROIECTARE :	Maroiu Alexandru			01	10.2024	Proiect tehnic de executie	
	FAZA PROIECTARE / *DESIGN STAGE*: PROIECT TEHNIC DETALII DE EXECUTIE	SEF PROIECT SPECIALITATE :	Octavian COSMA						
	Contract /*Contract*: 92/52109_22.09.2023; Data / *Date*: 10.2024; Scara / *Scale*: 1:1000	PROIECTAT:	Georgiana MEZDREA		Cod plansa / *Drawing code*: A0N1-1-DE-JV-PSX-RU-01-EM-004-01				
		VERIFICAT .	Iulian TRONICI						

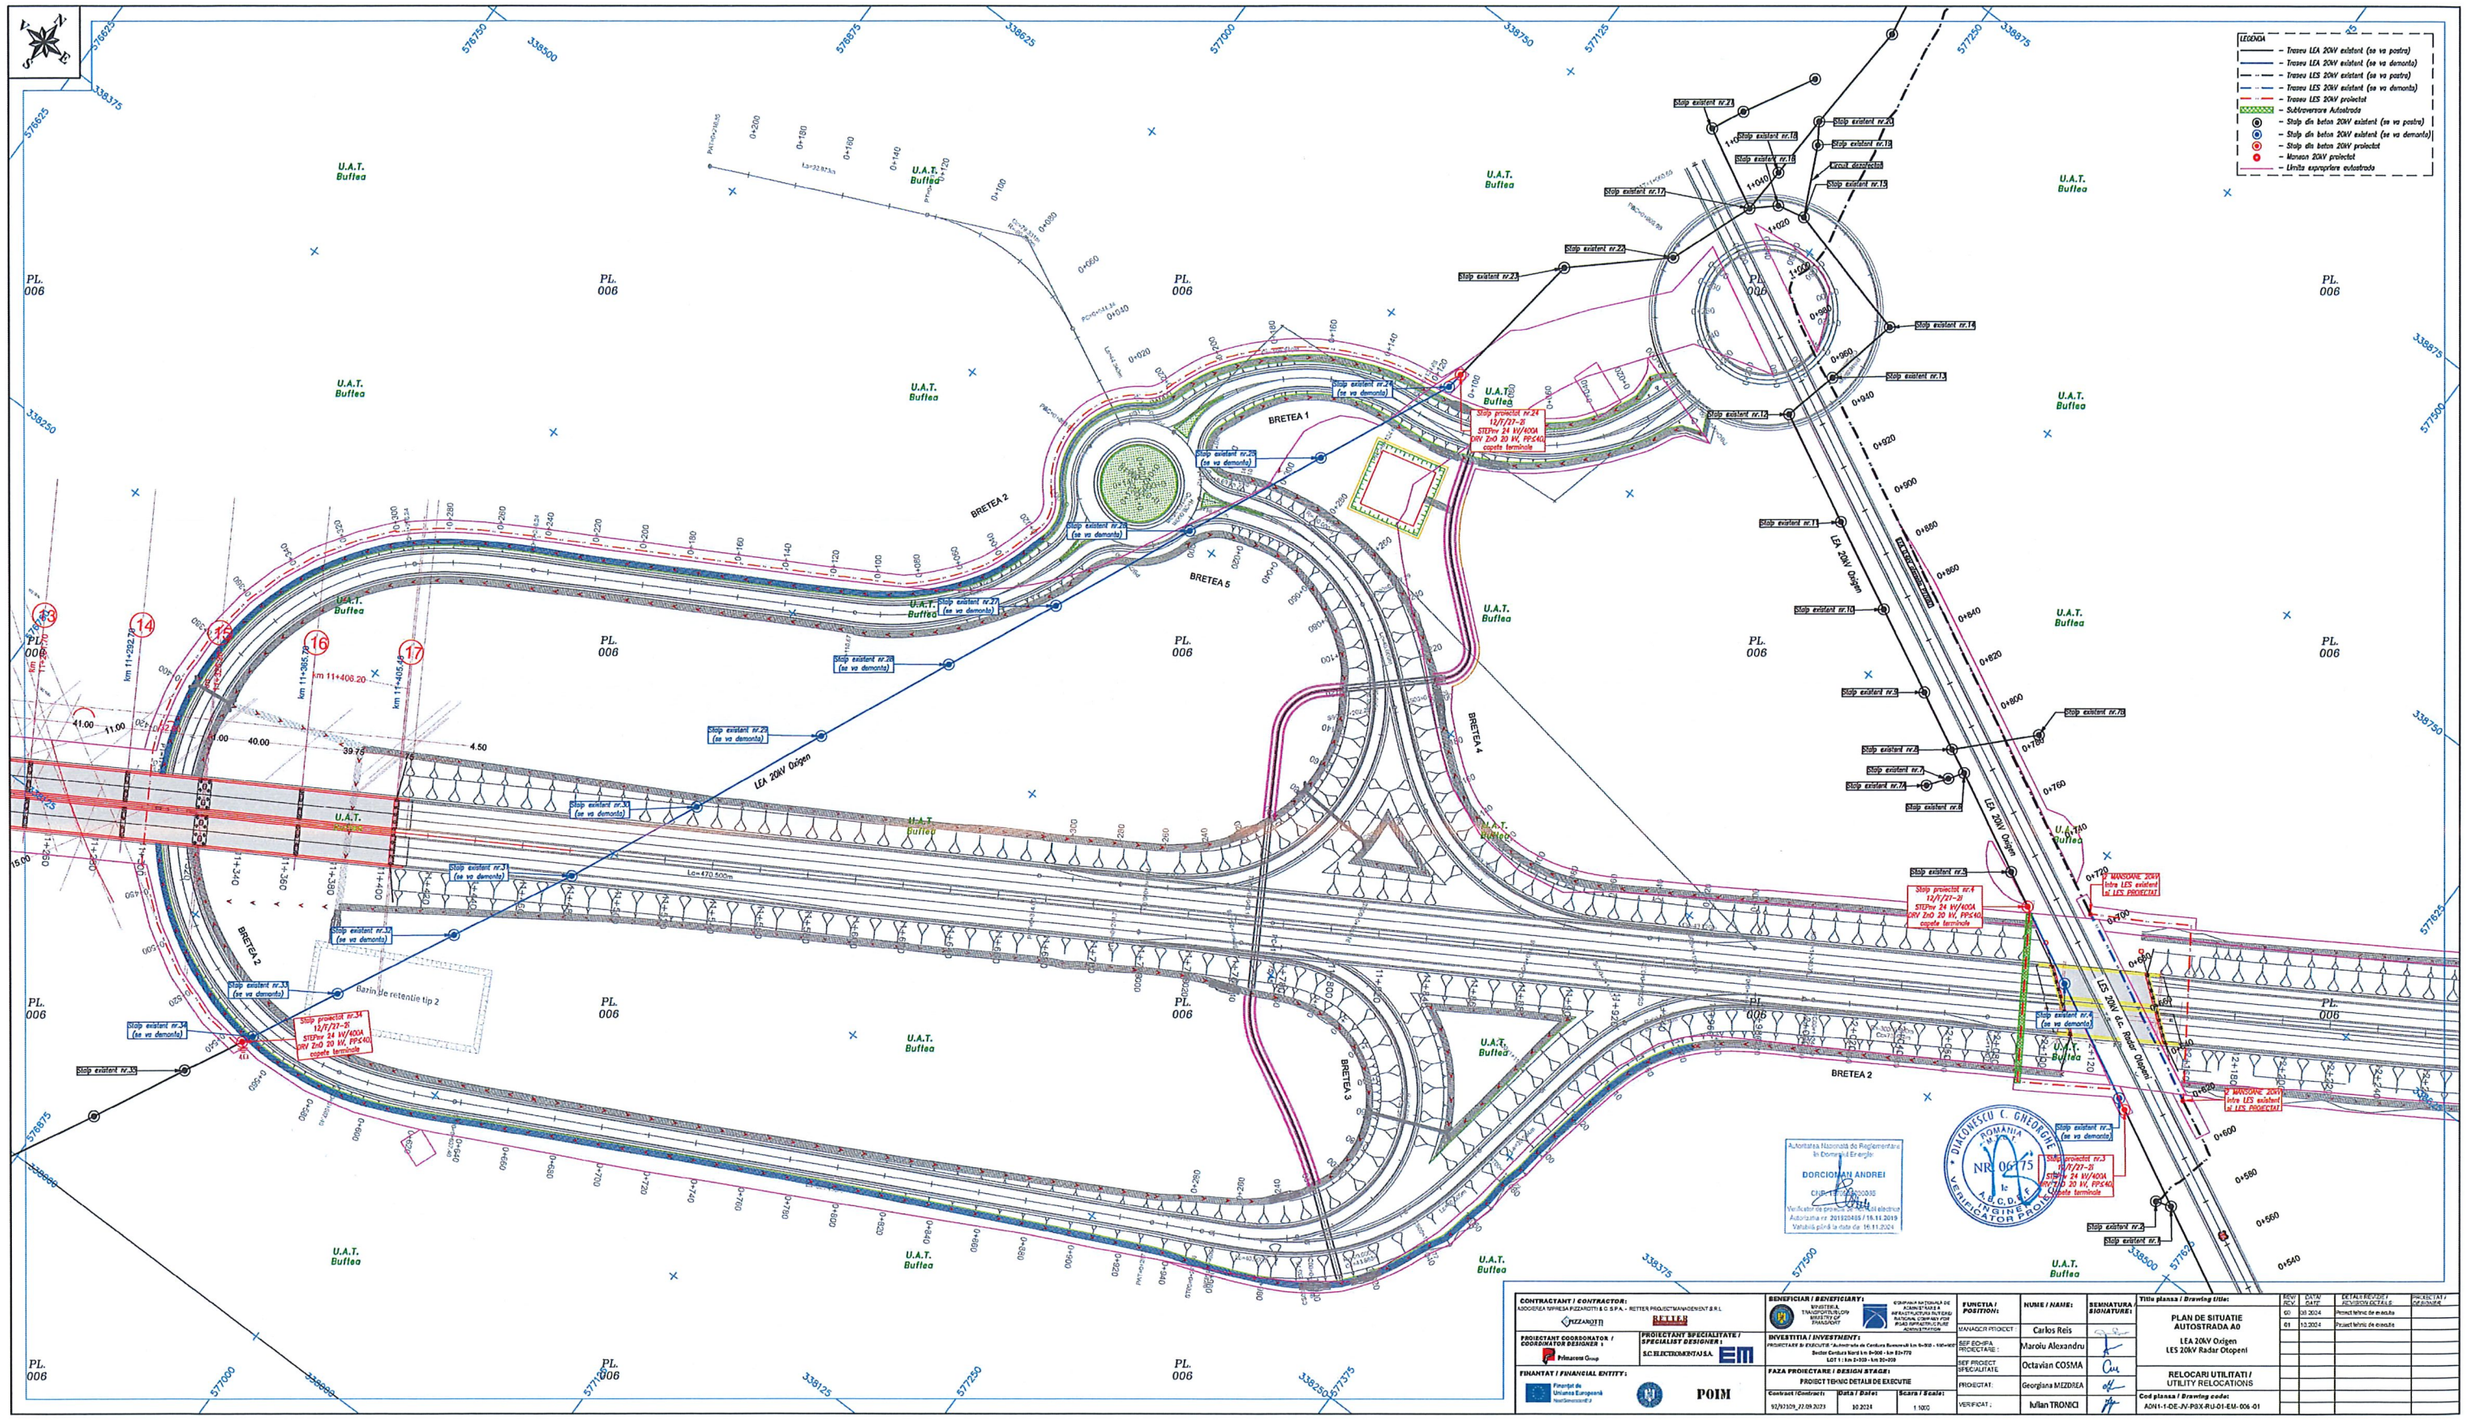

CONTRACTANT / CONTRACTOR: ASOCIEREA NEMESIA PIZZAROTTI S.C.S.P.A. - RETTER PROJECTMANAGEMENT S.R.L.	BENEFICIAR / BENEFICIARY:	FUNCTIA / POSITION:	NUME / NAME:
PROIECTANT COORDONATOR / COORDINATOR DESIGNER 1: Primaverа Group	PROIECTANT SPECIALITATE / SPECIALIST DESIGNER 1: S.C. ELECTROMONTAJ S.A.	MANAGER PROIECT	Carlos Reis
FINANTAT / FINANCIAL ENTITY: Finanțat de Uniunea Europeană; POIM	INVESTITIA / INVESTMENT: PROIECTARE SI EXECUTIE "Autostrada de Centura Bucuresti km 0+000 - km 88+775 Sector Centura Nord km 0+000 - km 52+775 LOT 1 : km 0+000 - km 30+200	REF ECHIPA PROIECTARE:	Marolu Alexandru
	FAZA PROIECTARE / DESIGN STAGE: PROIECT TEHNIC DETALII DE EXECUTIE	REF PROIECT SPECIALITATE:	Octavian COSMA
	Contract /Contract: 92/31329_27.09.2023	Data / Date: 30.2024	Scara / Scale: 1:1000
		PROIECTAT:	Georgiana MIZDREA
		VERIFICAT:	Iulian TRONCI

Titlu planșa / Drawing title:	REV/ REV.	DATA/ DATE	DETALII REVIZIE / REVISION DETAILS	PROIECTAT / DESIGNER
PLAN DE SITUATIE AUTOSTRADA A0	00	10.2024	Proiect tehnic de executie	
LEA 20kV Oxigen LES 20kV Radar Otopeni	01	10.2024	Proiect tehnic de executie	
RELOCARI UTILITATI / UTILITY RELOCATIONS				
Cod planșa / Drawing code: AD41-1-DE-JV-P0X-RU-01-EM- 006 -01				